


Bergmästaregatan

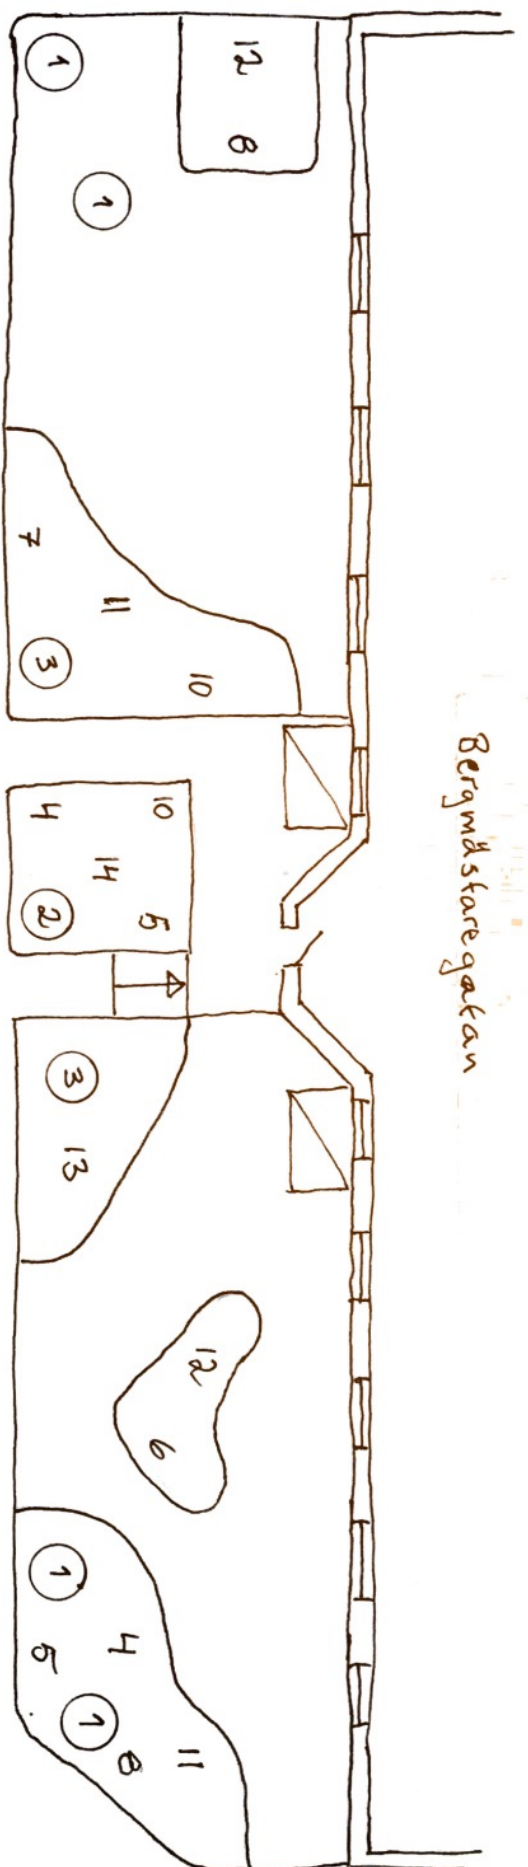

VÄXTFÖRTECKNING

TRÄD

- 1 Malus 'Rubin' 4st
- 2 Prunus sargentii bergedrsbär 1st
- 3 Sorbus commixta 'Carwencita' japansk rönn 2st


BUSKAR

- 4 Arbuta melandocarpa 'Elisabeth' 10st
- 5 Syrtisus nigricans 'Cypri' 5st
- 6 Euonymus alatus vinybenved 2st
- 7 Hydrangea paniculata Vanilla Fraise 3st
- 8 Kolkwitzia amabilis 'Kallakas' paradiskbuske 5st

- 9 Prunus nipponica kaniensis 'Ruby' kunitserbär 1st
- 10 Salix lanata ullvide 7st
- 11 Syringa vulgaris 'Norfjäder' syren 2st
- 12 Syringa vulgaris 'Anderten am Ludwigspark' syren 3st
- 13 Rosa Soumervind modern buske 15st
- 14 Viburnum opulus 'Stromsund' stogsolvon 1st

Bf BACKÅRDARNA  
 PLANTERINGSPLAN  
 Skala 1:100  
 L.L.M.W.H.G.V.B.  
 Feb 2020

Bergmästaregatan

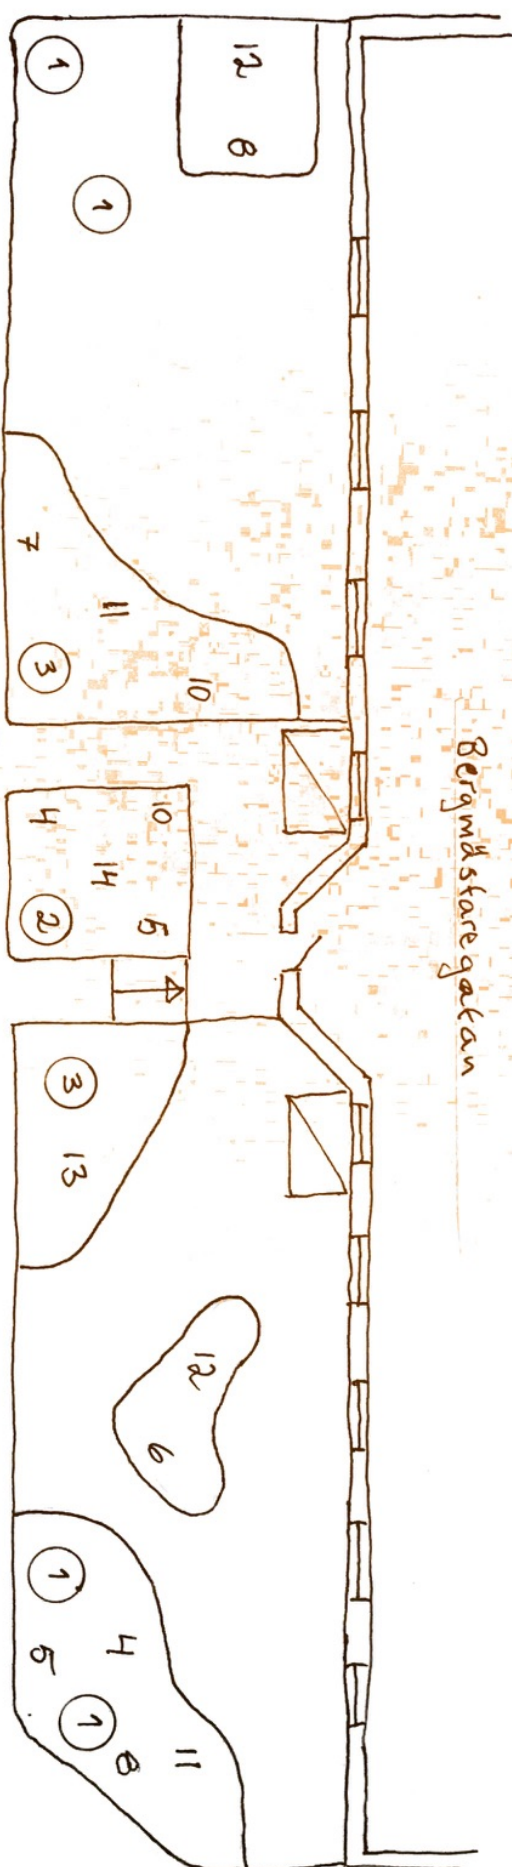

VÄXTFÖRTECKNING

TRÄD

- |   |   |     |
|---|---|-----|
| 1 | Malus 'Rubin<br>Prunusadsapel                 | 4st |
| 2 | Prunus sargentii<br>bergelbärsbär             | 1st |
| 3 | Sorbus commixta 'Carmentita'<br>japansk rönny | 2st |

BUSKAR

- |   |  |      |
|---|--|------|
| 4 | Azalea melandocarpa 'Elisabeth'<br>svartarviva         | 10st |
| 5 | Cytisus nigricans 'Cyni'<br>svartginst                 | 5st  |
| 6 | Euonymus alatus<br>vingbevered                         | 2st  |
| 7 | Hydrangea paniculata 'Vanilla Fraise'<br>viophortensia | 3st  |
| 8 | Kolkwitzia amabilis 'Kollokas'<br>paradisbuske         | 5st  |

- |    |   |      |
|----|---|------|
| 9  | Prunus nipponica kurilensis 'Ruby'<br>kuriler körsbär | 1st  |
| 10 | Salix lanata<br>ullvide                               | 7st  |
| 11 | Syringa vulgaris 'Norfjäderen'<br>syren               | 2st  |
| 12 | Syringa vulgaris 'Andenken an Ludwig Späth'<br>syren  | 3st  |
| 13 | ROSA Soumerrind<br>modern buskros                     | 15st |
| 14 | Viburnum opulus 'Strömsund'<br>steqsolvon             | 1st  |

Brf BACKÅRÅRDARNA  
 PLANTERINGSPLAN  
 Skala 1:100  
 LL, MW, MG, VB, BK  
 Feb 2020